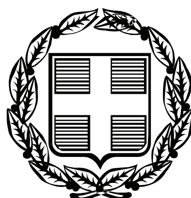


ΕΦΗΜΕΡΙΣ ΤΗΣ ΚΥΒΕΡΝΗΣΕΩΣ

ΤΗΣ ΕΛΛΗΝΙΚΗΣ ΔΗΜΟΚΡΑΤΙΑΣ

ΤΕΥΧΟΣ ΤΕΤΑΡΤΟ **Αρ. Φύλλου 559**

24 Νοεμβρίου 2008

ΠΕΡΙΕΧΟΜΕΝΑ

ΑΠΟΦΑΣΕΙΣ

ΔΙΟΡΘΩΣΕΙΣ ΣΦΑΛΜΑΤΩΝ

ΑΠΟΦΑΣΕΙΣ

Αριθμ. 33890/21490 (1)

Καθορισμός ορίων αιγιαλού, παραλίας στη θέση «Αγ. Δημήτριος», Νήσου Νάξου.

Ο ΓΕΝΙΚΟΣ ΓΡΑΜΜΑΤΕΑΣ
ΠΕΡΙΦΕΡΕΙΑΣ ΝΟΤΙΟΥ ΑΙΓΑΙΟΥ

Έχοντας υπόψη

1. Τις διατάξεις του άρθρου 3,4,5 και 6 ν. 2971/2001 (ΦΕΚ 285/τ.Α/19.12.2001) « περί αιγιαλού και παραλίας».

2. Τις διατάξεις του άρθρου 1 του ν.δ. 439/1970 «περί συμπληρώσεως των διατάξεων περί αιγιαλού».

3. Τις διατάξεις του άρθρου 5 του ν. 3200/1955 «περί διοικητικής αποκέντρωσης», όπως αυτές τροποποιήθηκαν και ισχύουν σήμερα.

4. Τις διατάξεις του άρθρου 19 παραγρ. 5 ν. 2344/1995, του άρθρου 52 παρ. 6 ν. 2218/1994, του άρθρου 4 παρ. 7 του ν. 2240/1994, δυνάμει των οποίων αρμοδιότητες του Υπουργείου Οικονομικών που είχαν μεταβιβασθεί στους Νομάρχες, ανήκουν στον Περιφερειακό Δ/ντή, σε συνδυασμό με αυτές του άρθρου 14 παρ. 2 του ν. 2399/1996 με τις οποίες προβλέπεται η κατάργηση των θέσεων των Περ/κών Δ/ντών, οι αρμοδιότητες πλέον του οποίου περιήλθαν στο Γενικό Γραμματέα της Περιφέρειας και ασκούνται από τον αναπληρωτή Περ/κό Δ/ντή.

5. Τις διατάξεις του τετάρτου εδαφίου της παρ. 2 του άρθρου 1 και της παρ. 6 του ιδίου άρθρου του ν. 2503/1997 «Διοίκηση, οργάνωση, στελέχωση της Περιφέρειας, ρύθμιση θεμάτων για την Τοπική Αυτοδιοίκηση και άλλες διατάξεις» (ΦΕΚ 107/Α), σύμφωνα με τις οποίες οι Περιφερειακές Υπηρεσίες του Υπουργείου Οικονομικών, που συγκροτούσαν την Περιφερειακή Διοίκηση του Νομού ή της Νομαρχίας, δεν υπήχθησαν στην ενιαία οργανική μονάδα της Περιφέρειας, ούτε καταργήθηκαν αλλά αποτελούν από 1.9.1997, Υπηρεσίες του Υπουργείου Οικονομικών.

6. Το υπ' αριθμ. 28979/31.7.1997 έγγραφο της Δ/νσης Διοίκησης του Υπουργείου Εσωτερικών, Δημ. Διοίκησης και Αποκέντρωσης, σύμφωνα με το οποίο οι αρμοδιότητες του Γενικού Γραμματέα της Περιφέρειας σε θέματα Υπηρεσιών του Υπουργείου Οικονομικών, μεταφέρονται από 1.9.1997 στον Υπουργό Οικονομικών.

7. Τον ν. 3220/2004, «Μέτρα αναπτυξιακής και κοινωνικής πολιτικής-αντικειμενοποίηση του φορολογικού ελέγχου κ.α διατάξεις» (ΦΕΚ 15/Α/28.1.2004.

8. Την υπ' αριθμ. 1030067/296/Α006/7.4.2004, εγκύκλιο, της Δ/νσης Οργάνωσης του Υπουργείου Οικονομίας και Οικονομικών

9. Την υπ' αριθμ. 42362/Υ252/28.9.2007 (ΦΕΚ Β΄ 1948) κοινή απόφαση του Πρωθυπουργού και του Υπουργού Οικονομίας και Οικονομικών, οι οποίες αφορούν αρμοδιότητες, που μεταβιβάζονται κατά των ανωτέρω, στους Υφυπουργούς Οικονομίας και Οικονομικών.

10. Την από 13.2.2008 έκθεση της επιτροπής καθορισμού των ορίων αιγιαλού, παραλίας, στην περιοχή «Αγ. Δημήτριος», Νήσου Νάξου και το από Αύγουστο του 2007 κτηματολογικό, υψομετρικό, τοπογραφικό διάγραμμα, εξαρτημένο από το κρατικό δίκτυο, (προβολή ΗΑΤΤ), κλίμακας 1:500, το οποίο συντάχθηκε από τον Τοπογράφο Μηχανικό Στέφανο Ζευγώλη, σε μια πινακίδα, ελέγχθηκε για την ακρίβεια της αποτύπωσης στις 13.2.2008 από την Βασιλική Κηπιρτίδου, Τοπογράφο Μηχανικό της Κτηματικής Υπηρεσίας Ν. Κυκλάδων και θεωρήθηκε την ίδια ημερομηνία, από την Γεωργία Γιαντσελίδου, Προϊσταμένη της Κτηματικής Υπηρεσίας Ν. Κυκλάδων.

11. Το υπ' αριθμ. 544.5/662/08/10.9.2008 έγγραφο του Γενικού Επιτελείου Ναυτικού, αποφασίζουμε:

Επικυρώνουμε την από 13.2.2008 έκθεση της κατά το άρθρο 3 του ν. 2971/2001 αρμόδιας επιτροπής για τον καθορισμό των ορίων αιγιαλού και παραλίας στη θέση «Αγ. Δημήτριος», Νήσου Νάξου καθώς επίσης και το από Αύγουστο του 2007 κτηματολογικό, υψομετρικό τοπογραφικό διάγραμμα, εξαρτημένο από το κρατικό δίκτυο (προβολή ΗΑΤΤ) κλίμακας 1:500, το οποίο συντάχθηκε από τον Τοπογράφο Μηχανικό Στέφανο Ζευγώλη, σε μία πινακίδα, ελέγχθηκε ως προς την ακρίβεια της

αποτύπωσης στις 13.2.2008, από τη Βασιλική Κηπιρτίδου, Τοπογράφο Μηχανικό της Κτηματικής Υπηρεσίας Ν. Κυκλάδων και θεωρήθηκε την ίδια ημερομηνία από τη Γεωργία Γιαντσελίδου, Προϊσταμένη της Κτηματικής Υπηρεσίας Ν. Κυκλάδων.

Στο τοπογραφικό αυτό διάγραμμα καθορίσθηκε:

α) Η οριογραμμή του αιγιαλού με κόκκινη συνεχή πολυγωνική γραμμή και στοιχεία 1, 2, 3, ... 31, 32, 33=1.

β) Η οριογραμμή της παραλίας με κίτρινη συνεχή πολυγωνική γραμμή και με στοιχεία 1΄, 2΄, 3΄, ... 31΄, 32΄, 33΄ =1΄.

Αποφαινόμαστε, ότι δεν υφίσταται παλαιός αιγιαλός.

Στη ζώνη του αιγιαλού υπάρχει μικρό κτίσμα και μια κλίμακα.

Η ζώνη παραλίας έχει πλάτος 10 μ. διότι διαφορετικά δεν εξυπηρετούνται οι σκοποί του άρθρου 1 παρ. 2 του ν. 2971/2001.

Δεν εξαιρούνται τα κτίσματα (εκκλησία, ξερολιθιές, κλίμακα), που βρίσκονται στη ζώνη παραλίας.

Η απόφαση αυτή με την έκθεση της επιτροπής και το τοπογραφικό διάγραμμα να δημοσιευθούν στην Εφημερίδα της Κυβερνήσεως.

Ερμούπολη, 24 Οκτωβρίου 2008

Ο Γενικός Γραμματέας Περιφέρειας
ΧΑΡΑΛΑΜΠΟΣ ΚΟΚΚΙΝΟΣ

ΕΚΘΕΣΗ ΕΠΙΤΡΟΠΗΣ ΚΑΘΟΡΙΣΜΟΥ
ΤΩΝ ΟΡΙΩΝ ΤΟΥ ΑΙΓΙΑΛΟΥ
(ΑΡΘΡΟ 3 ν. 2971/19.12.2001)

Για τον καθορισμό των ορίων του αιγιαλού που γίνεται για πρώτη φορά στη θέση «ΑΓ. ΔΗΜΗΤΡΙΟΣ», Δήμου Δρυμαλίας Ν. Νάξου.

Στην Νάξο, σήμερα 13.2.2008, οι υπογεγραμμένοι:

1. ΓΕΩΡΓΙΑ ΓΙΑΝΤΣΕΛΙΔΟΥ, προϊσταμένη της Κτηματικής Υπηρεσίας του Νομού Κυκλάδων, ως πρόεδρος,

2. ΒΑΣΙΛΙΚΗ ΚΗΠΙΡΤΙΔΟΥ, Τοπογράφος Μηχανικός της Κτηματικής Υπηρεσίας Ν. Κυκλάδων, ως μέλος,

3. ΙΩΑΝΝΗΣ ΟΙΚΟΝΟΜΑΚΟΣ Λιμενάρχης Νάξου, ως μέλος, Γραμματέας της επιτροπής είναι η Αγγελική Ψιλλοπούλου, υπάλληλος της Κτηματικής Υπηρεσίας Ν. Κυκλάδων.

Ο Διευθυντής Πολεοδομίας Νομαρχιακής Αυτοδιοίκησης Ν. Κυκλάδων και

Ο Διευθυντής Χωροταξίας και Περιβάλλοντος της Γενικής Γραμματείας Περιφέρειας Ν. Κυκλάδων αν και προσκλήθηκαν με την υπ' αριθμ. οικ. 61/16.1.2006 πρόσκληση του προέδρου, δεν παρευρέθησαν, αποτελούντες την επιτροπή καθορισμού των ορίων του αιγιαλού δυνάμει του άρθρου 3 του ν. 2971/19.12.2001, σε συνδυασμό με την υπ' αριθμ. 6806/2007 απόφαση του Γενικού Γραμματέα Περιφέρειας Ν. Αιγαίου μεταβήκαμε επί τόπου στην προαναφερθείσα περιοχή και λαβόντες υπ' όψη:

1. Την από 20.8.2007 αίτηση καθορισμού του Στέφανου Ζευγώλη των ορίων του αιγιαλού στην εν λόγω θέση.

2. Το τοπογραφικό, υψομετρικό και κτηματολογικό διάγραμμα, κλίμακας 1:500, εξαρτημένο από το κρατικό δίκτυο (προβολή ΗΑΤΤ), που συνέταξε ο Στέφανος Ζευγώλης τοπογράφος μηχανικός τον Αύγουστο του 2007, σε μία πινακίδα, το οποίο ελέγχθηκε επιτόπου για την ακρίβεια της αποτύπωσης, στις 13.2.2008 από την Βασιλική Κηπιρτίδου, τοπογράφο μηχανικό της Κτηματικής Υπηρεσίας Ν. Κυκλάδων και θεωρήθηκε την ίδια ημερομηνία από την Γεωργία Γιαντσελίδου, προϊσταμένη της Κτηματικής Υπηρεσίας Ν. Κυκλάδων.

3. Τις διατάξεις του ν. 2971/2001 «Αιγιαλός, παραλία και άλλες διατάξεις» όπως αυτός ισχύει, και τον ν. 1337/1983 καθώς και την προς αυτόν σχετική Δικαστηριακή και Διοικητική Νομολογία.

4. Την από την επιτόπια μετάβαση σχηματισθείσα αντίληψη περί του πλάτους της βρεχόμενης ζώνης της ξηράς καθώς και τα στοιχεία καθορισμού που προβλέπονται από το αρθρο 9 του ν. 2971/2001 και ειδικότερα:

Α. Τη γεωμορφολογία του εδάφους για την οποία αναλυτικά αναφέρεται ότι:

(1). Η μορφολογία της ακτής συνίσταται κατά τμήματα από

1.1 Βραχώδη ή ημιβραχώδη πρανή με απότομες κλίσεις και ύψη στέψης, που κυμαίνονται από 2 έως 6 μέτρα.

1.2 Χαλαρά ιζήματα (άμμος, κροκάλες, χαλίκια, πέτρες, ογκόλιθοι), τα οποία έχουν προκύψει από την αποσάθρωση-διάβρωση των μητρικών πετρωμάτων της ακτής.

(2) Της ακτής συνέχονται εκτάσεις κατά τμήματα

2.1 Πεδινές, έως λοφώδεις, ορεινές.

2.2 Με έδαφος γαιώδες και κυρίως βραχώδες

2.3 εκτός σχεδίου

2.4 αραιοδομημένες

2.5 χρήση τουριστική, κατοικίας, Β κατοικίας

(3). Το φυσικό όριο βλάστησης συνίσταται από:

3.1 Χαμηλή θαμνώδη φυσική βλάστηση (αγριόχορτα, σκίνα, φείδες).

Β. Το γεγονός ότι στην περιοχή δεν εντοπίστηκαν παράκτιοι φυσικοί πόροι (με την έννοια φυσικού πόροι νοείται το σύνολο των πρώτων υλών, που προέρχονται από τη φύση δηλαδή από το έδαφος, τα δάση, τα ύδατα και αξιοποιούνται βιομηχανικώς).

Γ. Τα πορίσματα από την εκτίμηση των μετεωρολογικών στοιχείων της περιοχής, ήτοι, το γεγονός ότι η περιοχή προσβάλλεται από ισχυρούς ανέμους κυρίως από ΒΑ και Ν.Α διευθύνσεις, ως και ισχυρούς.

Δ. Τη μορφολογία του πυθμένα, ο οποίος συνίσταται κατά τόπους από:

Δ.1 Μικρής έκτασης αμμώδη σύσταση και σχετικά μεγάλες κλίσεις με σχετικά μεγάλα βάθη κοντά στην ακτή και

Δ.2 Κυρίως βραχώδη ανώμαλη σύσταση με ξέρες κατά τόπους κοντά στην ακτή φυσικούς ογκολίθους στον πυθμένα με μεγάλα βάθη με αποτέλεσμα η εκτόνωσή της ενέργειας να γίνεται σε μικρή απόσταση από την ακτογραμμή και η επίδραση του κύματος στην ακτή να είναι μεγάλη. Επίσης η ύπαρξη ανώμαλου βραχώδους πυθμένα μπροστά στην εξεταζόμενη ακτή επιδρά στη χάραξη της γραμμής του αιγιαλού, δεδομένου ότι τέτοιου είδους σχηματισμοί συντελούν στη διαφοροποίηση του κυματικού πεδίου από θέση σε θέση εντός της παράκτιας ζώνης.

Ε. Το τομέα ανάπτυξης κυματισμού σε σχέση με το μέτωπο της ακτής, ότι δηλαδή πρόκειται για ακτή με μεγάλο ανάπτυγμα πελάγους καθώς και ότι μεγάλο ανάπτυγμα θαλάσσιας έκτασης συμβάλει στη δημιουργία μεγαλύτερης έντασης κυματικού πεδίου σε σχέση με

κλειστές θαλάσσιες περιοχές (όρμους ή κόλπους), που έχουν ίδια ένταση ανέμου.

Ζ. Τη μη ύπαρξη τεχνικών έργων στην περιοχή.

Η. Τη μη ύπαρξη εγκεκριμένων χωροταξικών κατευθύνσεων και χρήσεων γης που επηρεάζουν την παράκτια ζώνη.

Θ. Τη μη ύπαρξη δημοσίων κτημάτων κάθε κατηγορίας, που βρίσκονται σε άμεση γειτνίαση με την παράκτια ζώνη.

Ι. Τη μη ύπαρξη κτηματολογίου.

Κ. Τη μη ύπαρξη ευπαθών οικοσυστημάτων και προστατευόμενων περιοχών, αποφασίζουμε:

1. Καθορίζουμε επί του ανωτέρω τοπογραφικού διαγράμματος:

α) Την οριογραμμή του αιγιαλού με κόκκινη συνεχή πολυγωνική γραμμή και στοιχεία 1, 2, 3, ...31, 32, 33=1.

β) Την οριογραμμή της παραλίας με κίτρινη συνεχή πολυγωνική γραμμή και στοιχεία , 1΄, 2΄, 3΄, ...31΄, 32΄, 33΄=1΄.

Αποφαινόμαστε, ότι δεν υφίσταται παλαιός αιγιαλός.


Στη ζώνη του αιγιαλού υπάρχει μικρό κτίσμα και μια κλίμακα


2. Η ζώνη παραλίας έχει πλάτος 10 μ. διότι διαφορετικά δεν εξυπηρετούνται οι σκοποί του άρθρου 1 παρ. 2 του ν. 2971/2001.

3. Δεν εξαιρούνται τα κτίσματα, (εκκλησία, ξερολιθιές, κλίμακα), που βρίσκονται στη ζώνη παραλίας.

Η Επιτροπή

Η Πρόεδρος
ΓΕΩΡΓΙΑ ΓΙΑΝΤΣΕΛΙΔΟΥ
Τα Μέλη
ΒΑΣΙΛΙΚΗ ΚΗΠΙΡΤΙΔΟΥ
ΙΩΑΝΝΗΣ ΟΙΚΟΝΟΜΑΚΟΣ

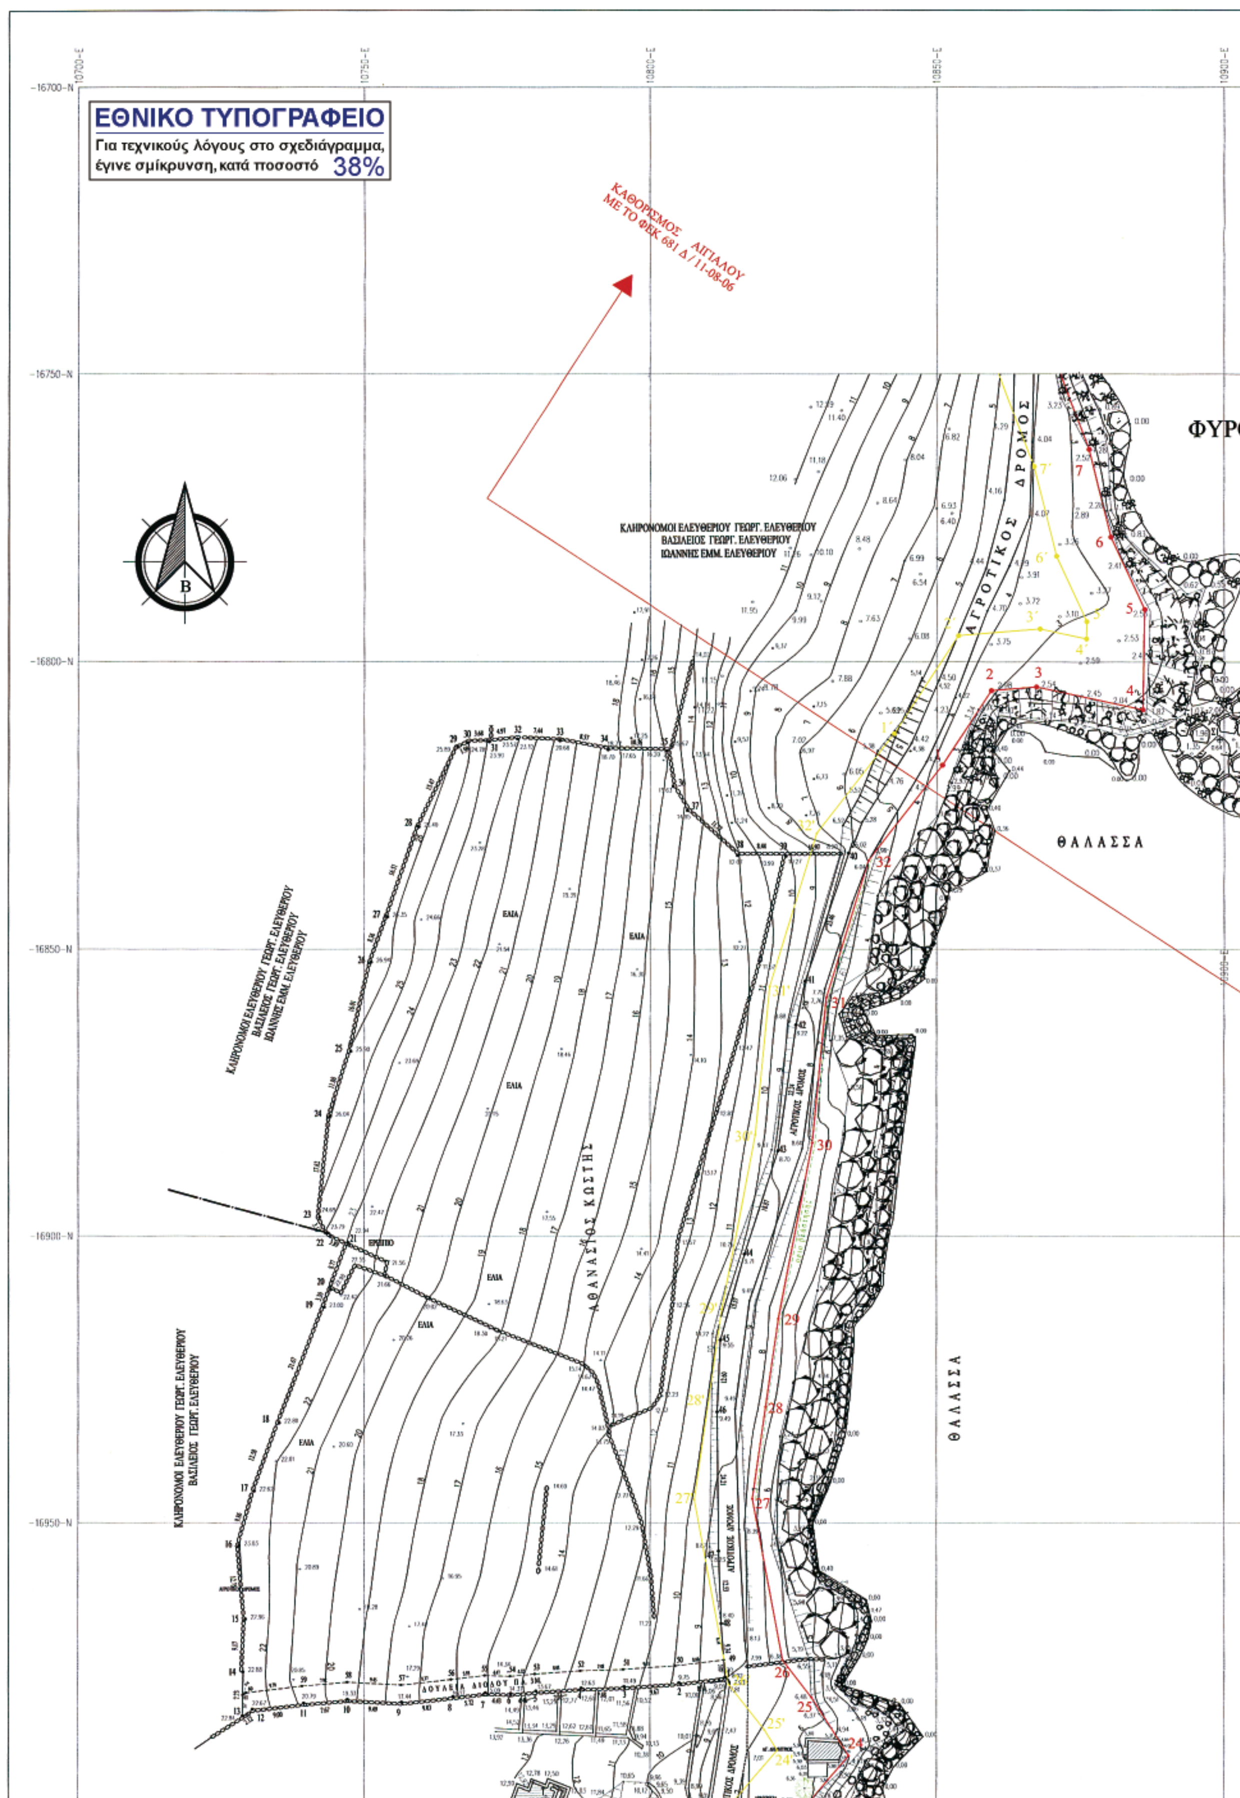
ΕΘΝΙΚΟ ΤΥΠΟΓΡΑΦΕΙΟ
Για τεχνικούς λόγους στο σχεδιάγραμμα, έγινε σμίκρυνση, κατά ποσοστό 38%
ΚΑΘΟΡΙΣΜΟΣ ΑΙΓΙΑΛΟΥ ΜΕ ΤΟ ΦΕΚ 681 Δ /11-08-06
ΚΛΗΡΟΝΟΜΟΙ ΕΛΕΥΘΕΡΙΟΥ ΓΕΩΡΓ. ΕΛΕΥΘΕΡΙΟΥ
ΒΑΣΙΛΕΙΟΣ ΓΕΩΡΓ. ΕΛΕΥΘΕΡΙΟΥ
ΙΩΑΝΝΗΣ ΕΜΜ. ΕΛΕΥΘΕΡΙΟΥ
ΑΓΡΟΤΙΚΟΣ ΔΡΟΜΟΣ
ΘΑΛΑΣΣΑ
ΑΘΑΝΑΣΙΟΣ ΚΩΣΤΗΣ
ΕΛΙΑ
ΔΟΥΛΑΚΗ ΑΘΗΝΑ
B
-16700-N
-16750-N
-16800-N
-16850-N
-16900-N
-16950-N
10700-E
10750-E
10800-E
10850-E
10900-E

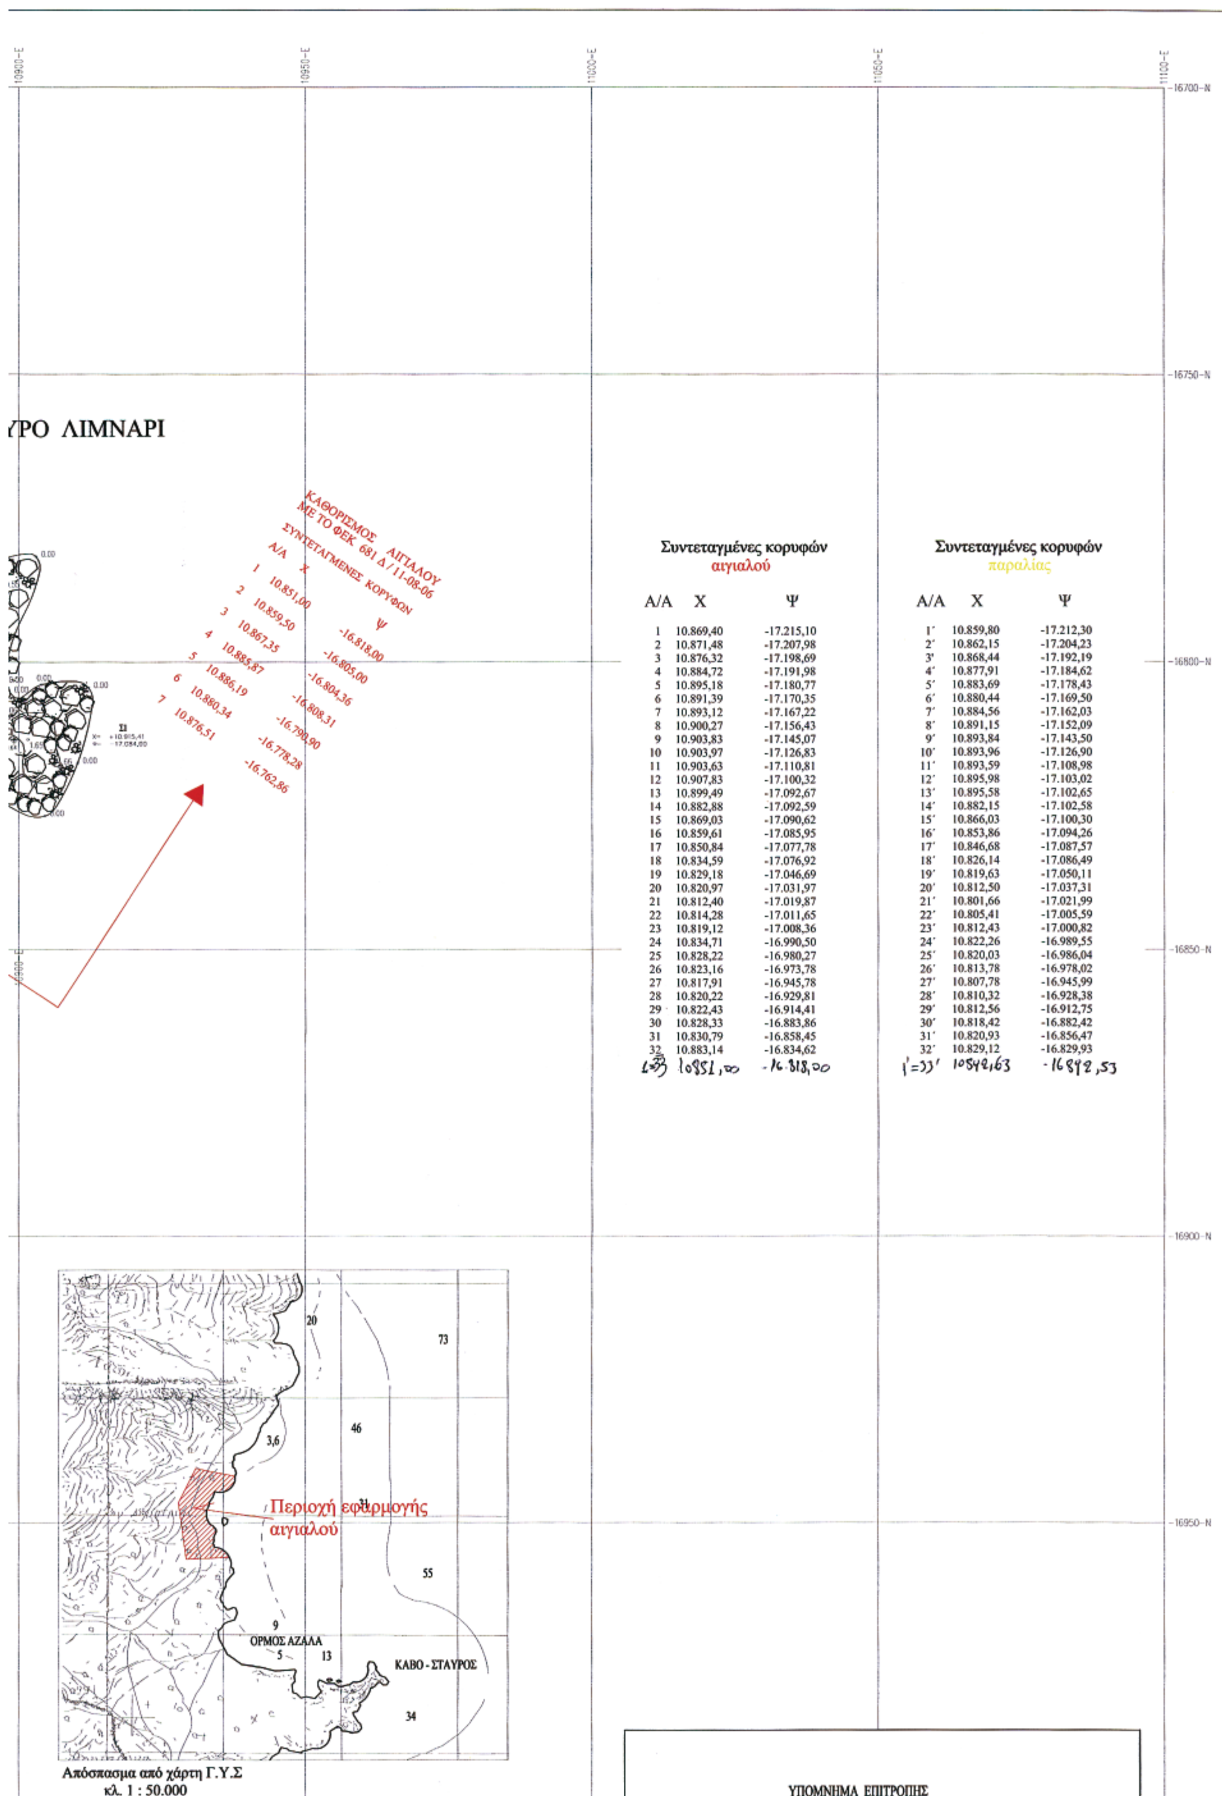

ΚΑΘΟΡΙΣΜΟΣ ΑΙΓΙΑΛΟΥ ΜΕ ΤΟ ΦΕΚ 681 Δ / 11-08-06
ΣΥΝΤΕΤΑΓΜΕΝΕΣ ΚΟΡΥΦΩΝ


Α/Α	Χ	Ψ
1	10.851,00	-16.818,00
2	10.859,50	-16.805,00
3	10.867,35	-16.804,36
4	10.885,87	-16.808,31
5	10.886,19	-16.790,90
6	10.880,34	-16.778,28
7	10.876,51	-16.762,86

Συντεταγμένες κορυφών
αιγιαλού


Α/Α	Χ	Ψ
1	10.869,40	-17.215,10
2	10.871,48	-17.207,98
3	10.876,32	-17.198,69
4	10.884,72	-17.191,98
5	10.895,18	-17.180,77
6	10.891,39	-17.170,35
7	10.893,12	-17.167,22
8	10.900,27	-17.156,43
9	10.903,83	-17.145,07
10	10.903,97	-17.126,83
11	10.903,63	-17.110,81
12	10.907,83	-17.100,32
13	10.899,49	-17.092,67
14	10.882,88	-17.092,59
15	10.869,03	-17.090,62
16	10.859,61	-17.085,95
17	10.850,84	-17.077,78
18	10.834,59	-17.076,92
19	10.829,18	-17.046,69
20	10.820,97	-17.031,97
21	10.812,40	-17.019,87
22	10.814,28	-17.011,65
23	10.819,12	-17.008,36
24	10.834,71	-16.990,50
25	10.828,22	-16.980,27
26	10.823,16	-16.973,78
27	10.817,91	-16.945,78
28	10.820,22	-16.929,81
29	10.822,43	-16.914,41
30	10.828,33	-16.883,86
31	10.830,79	-16.858,45
32	10.883,14	-16.834,62
1=33	10851,00	-16.818,00

Συντεταγμένες κορυφών
παραλίας

Α/Α	Χ	Ψ
1΄	10.859,80	-17.212,30
2΄	10.862,15	-17.204,23
3΄	10.868,44	-17.192,19
4΄	10.877,91	-17.184,62
5΄	10.883,69	-17.178,43
6΄	10.880,44	-17.169,50
7΄	10.884,56	-17.162,03
8΄	10.891,15	-17.152,09
9΄	10.893,84	-17.143,50
10΄	10.893,96	-17.126,90
11΄	10.893,59	-17.108,98
12΄	10.895,98	-17.103,02
13΄	10.895,58	-17.102,65
14΄	10.882,15	-17.102,58
15΄	10.866,03	-17.100,30
16΄	10.853,86	-17.094,26
17΄	10.846,68	-17.087,57
18΄	10.826,14	-17.086,49
19΄	10.819,63	-17.050,11
20΄	10.812,50	-17.037,31
21΄	10.801,66	-17.021,99
22΄	10.805,41	-17.005,59
23΄	10.812,43	-17.000,82
24΄	10.822,26	-16.989,55
25΄	10.820,03	-16.986,04
26΄	10.813,78	-16.978,02
27΄	10.807,78	-16.945,99
28΄	10.810,32	-16.928,38
29΄	10.812,56	-16.912,75
30΄	10.818,42	-16.882,42
31΄	10.820,93	-16.856,47
32΄	10.829,12	-16.829,93
1΄=33΄	10848,63	-16898,53

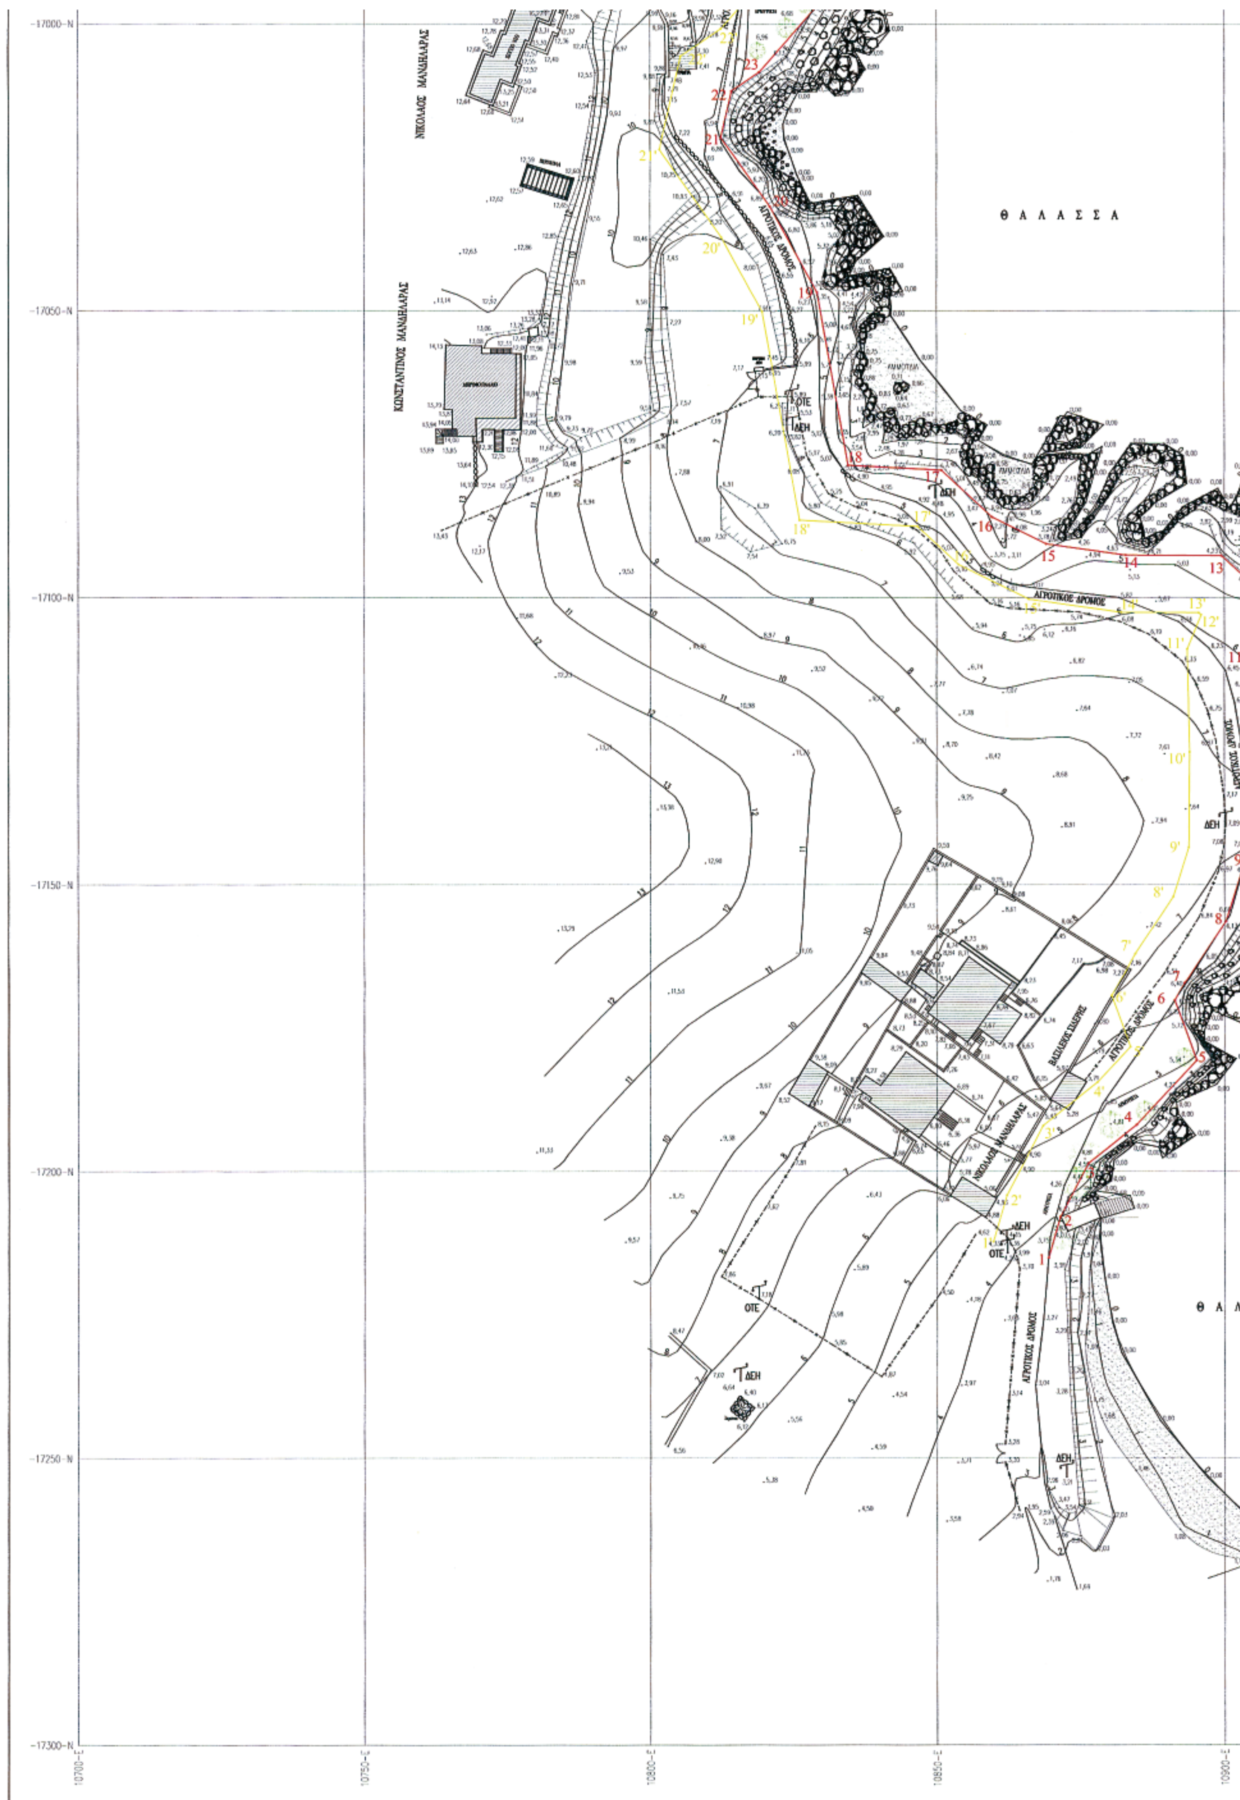

-17000-N
-17050-N
-17100-N
-17150-N
-17200-N
-17250-N
-17300-N
10700-E
10750-E
10800-E
10850-E
10900-E
Θ Α Λ Α Σ Σ Α
ΑΓΡΟΤΙΚΟΣ ΔΡΟΜΟΣ
ΝΙΚΟΛΑΟΣ ΜΑΝΔΗΛΑΡΑΣ
ΚΩΝΣΤΑΝΤΙΝΟΣ ΜΑΝΔΗΛΑΡΑΣ
ΒΑΣΙΛΕΙΟΣ ΔΙΑΣΗΣ
ΑΜΜΟΥΔΙΑ
ΟΤΕ
ΔΕΗ

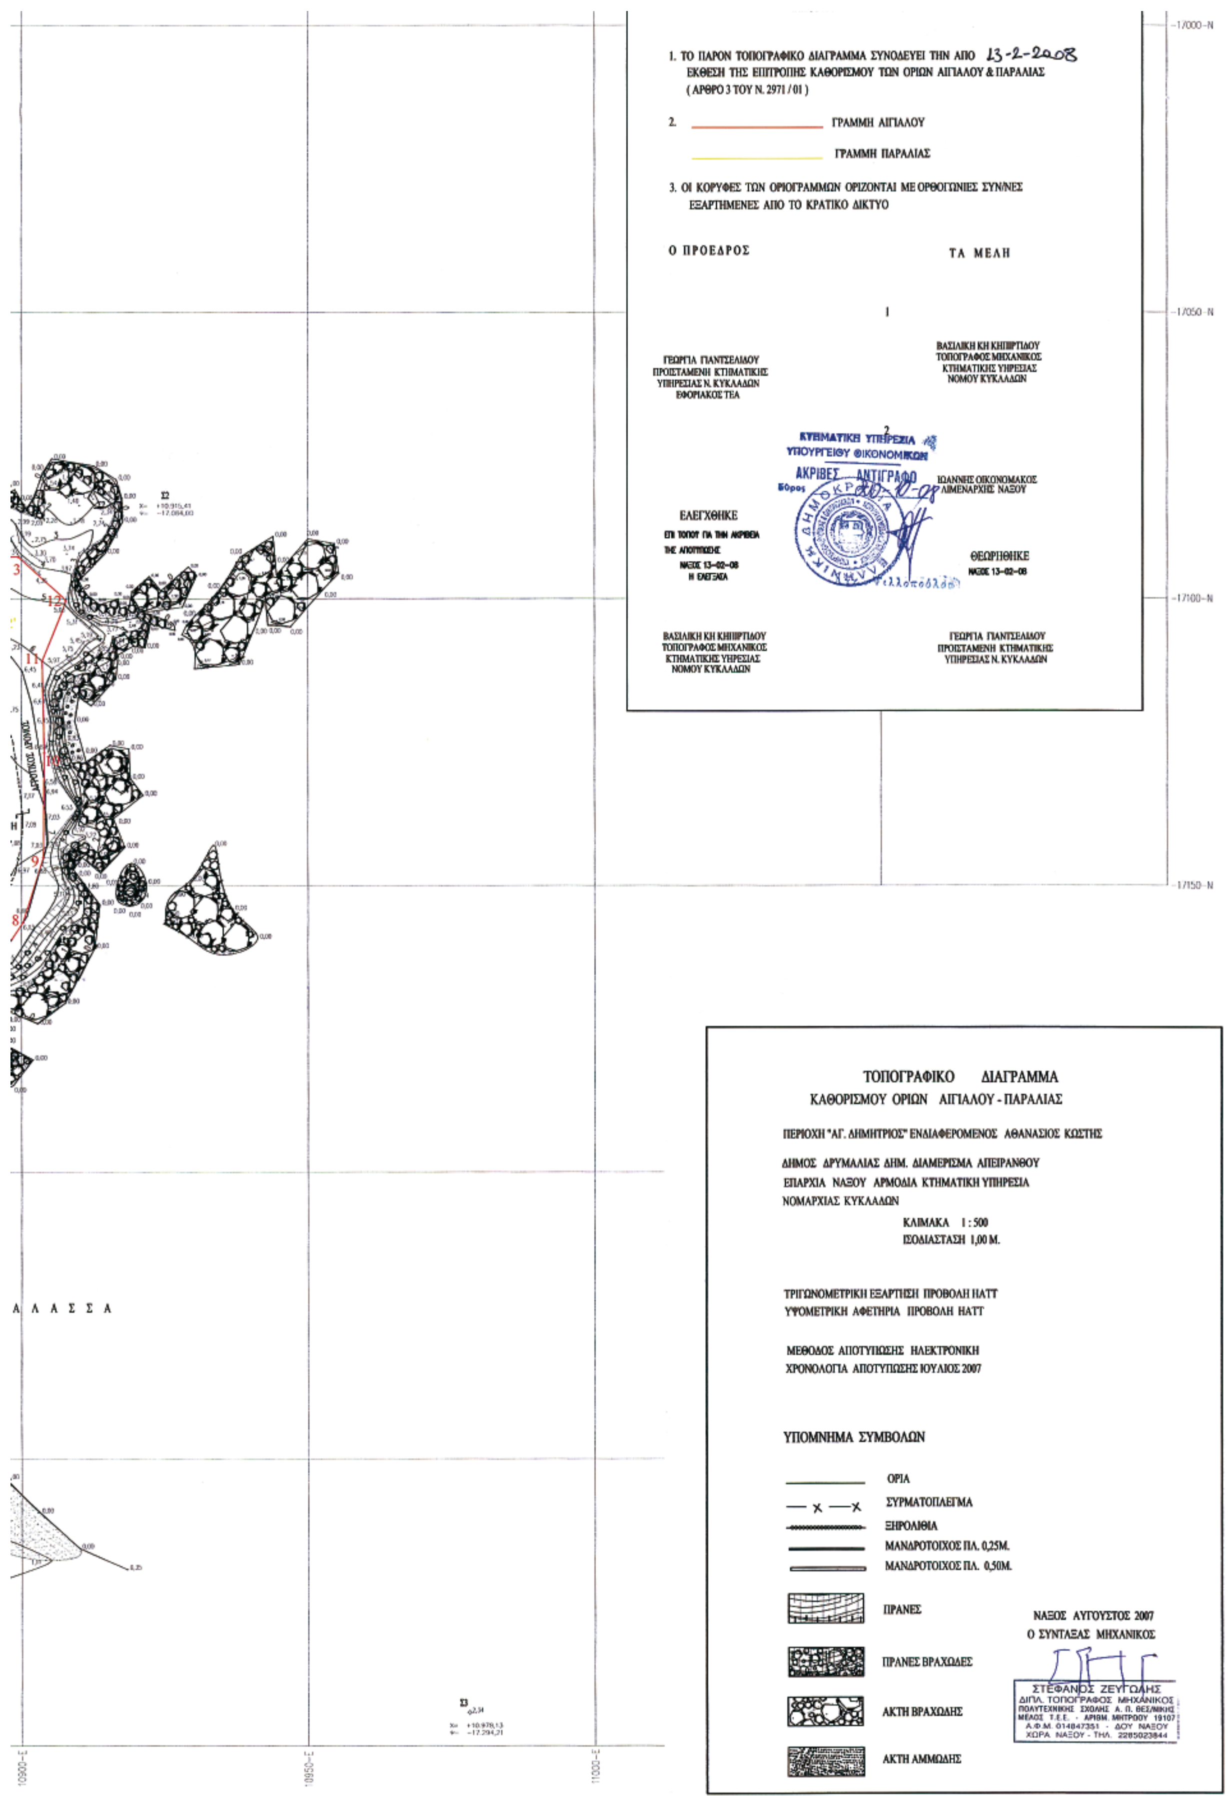

1. ΤΟ ΠΑΡΟΝ ΤΟΠΟΓΡΑΦΙΚΟ ΔΙΑΓΡΑΜΜΑ ΣΥΝΟΔΕΥΕΙ ΤΗΝ ΑΠΟ 13-2-2008
ΕΚΘΕΣΗ ΤΗΣ ΕΠΙΤΡΟΠΗΣ ΚΑΘΟΡΙΣΜΟΥ ΤΩΝ ΟΡΙΩΝ ΑΙΓΙΑΛΟΥ & ΠΑΡΑΛΙΑΣ
(ΑΡΘΡΟ 3 ΤΟΥ Ν. 2971 / 01)
2. ΓΡΑΜΜΗ ΑΙΓΙΑΛΟΥ
ΓΡΑΜΜΗ ΠΑΡΑΛΙΑΣ
3. ΟΙ ΚΟΡΥΦΕΣ ΤΩΝ ΟΡΙΟΓΡΑΜΜΩΝ ΟΡΙΖΟΝΤΑΙ ΜΕ ΟΡΘΟΓΩΝΙΕΣ ΣΥΝ/ΝΕΣ
ΕΞΑΡΤΗΜΕΝΕΣ ΑΠΟ ΤΟ ΚΡΑΤΙΚΟ ΔΙΚΤΥΟ
Ο ΠΡΟΕΔΡΟΣ
ΤΑ ΜΕΛΗ
1
ΓΕΩΡΓΙΑ ΓΙΑΝΤΣΕΛΙΔΟΥ
ΠΡΟΙΣΤΑΜΕΝΗ ΚΤΗΜΑΤΙΚΗΣ
ΥΠΗΡΕΣΙΑΣ Ν. ΚΥΚΛΑΔΩΝ
ΕΦΟΡΙΑΚΟΣ ΤΕΑ
ΒΑΣΙΛΙΚΗ ΚΗ ΚΗΠΙΡΤΙΔΟΥ
ΤΟΠΟΓΡΑΦΟΣ ΜΗΧΑΝΙΚΟΣ
ΚΤΗΜΑΤΙΚΗΣ ΥΠΗΡΕΣΙΑΣ
ΝΟΜΟΥ ΚΥΚΛΑΔΩΝ
2
ΚΤΗΜΑΤΙΚΗ ΥΠΗΡΕΣΙΑ
ΥΠΟΥΡΓΕΙΟΥ ΟΙΚΟΝΟΜΙΚΩΝ
ΑΚΡΙΒΕΣ ΑΝΤΙΓΡΑΦΟ
20-10-08
ΙΩΑΝΝΗΣ ΟΙΚΟΝΟΜΑΚΟΣ
ΛΙΜΕΝΑΡΧΗΣ ΝΑΞΟΥ
ΕΛΕΓΧΘΗΚΕ
ΕΠΙ ΤΟΠΟΥ ΓΙΑ ΤΗΝ ΑΚΡΙΒΕΙΑ
ΤΗΣ ΑΠΟΤΥΠΩΣΗΣ
ΝΑΞΟΣ 13-02-08
Η ΕΛΕΓΞΑΣΑ
ΘΕΩΡΗΘΗΚΕ
ΝΑΞΟΣ 13-02-08
ΒΑΣΙΛΙΚΗ ΚΗ ΚΗΠΙΡΤΙΔΟΥ
ΤΟΠΟΓΡΑΦΟΣ ΜΗΧΑΝΙΚΟΣ
ΚΤΗΜΑΤΙΚΗΣ ΥΠΗΡΕΣΙΑΣ
ΝΟΜΟΥ ΚΥΚΛΑΔΩΝ
ΓΕΩΡΓΙΑ ΓΙΑΝΤΣΕΛΙΔΟΥ
ΠΡΟΙΣΤΑΜΕΝΗ ΚΤΗΜΑΤΙΚΗΣ
ΥΠΗΡΕΣΙΑΣ Ν. ΚΥΚΛΑΔΩΝ
ΑΛΑΣΣΑ
ΤΟΠΟΓΡΑΦΙΚΟ ΔΙΑΓΡΑΜΜΑ
ΚΑΘΟΡΙΣΜΟΥ ΟΡΙΩΝ ΑΙΓΙΑΛΟΥ - ΠΑΡΑΛΙΑΣ
ΠΕΡΙΟΧΗ "ΑΓ. ΔΗΜΗΤΡΙΟΣ" ΕΝΔΙΑΦΕΡΟΜΕΝΟΣ ΑΘΑΝΑΣΙΟΣ ΚΩΣΤΗΣ
ΔΗΜΟΣ ΔΡΥΜΑΛΙΑΣ ΔΗΜ. ΔΙΑΜΕΡΙΣΜΑ ΑΠΕΙΡΑΝΘΟΥ
ΕΠΑΡΧΙΑ ΝΑΞΟΥ ΑΡΜΟΔΙΑ ΚΤΗΜΑΤΙΚΗ ΥΠΗΡΕΣΙΑ
ΝΟΜΑΡΧΙΑΣ ΚΥΚΛΑΔΩΝ
ΚΛΙΜΑΚΑ 1 : 500
ΙΣΟΔΙΑΣΤΑΣΗ 1,00 Μ.
ΤΡΙΓΩΝΟΜΕΤΡΙΚΗ ΕΞΑΡΤΗΣΗ ΠΡΟΒΟΛΗ ΗΑΤΤ
ΥΨΟΜΕΤΡΙΚΗ ΑΦΕΤΗΡΙΑ ΠΡΟΒΟΛΗ ΗΑΤΤ
ΜΕΘΟΔΟΣ ΑΠΟΤΥΠΩΣΗΣ ΗΛΕΚΤΡΟΝΙΚΗ
ΧΡΟΝΟΛΟΓΙΑ ΑΠΟΤΥΠΩΣΗΣ ΙΟΥΛΙΟΣ 2007
ΥΠΟΜΝΗΜΑ ΣΥΜΒΟΛΩΝ
ΟΡΙΑ
ΣΥΡΜΑΤΟΠΛΕΓΜΑ
ΞΗΡΟΛΙΘΙΑ
ΜΑΝΔΡΟΤΟΙΧΟΣ ΠΛ. 0,25Μ.
ΜΑΝΔΡΟΤΟΙΧΟΣ ΠΛ. 0,50Μ.
ΠΡΑΝΕΣ
ΠΡΑΝΕΣ ΒΡΑΧΩΔΕΣ
ΑΚΤΗ ΒΡΑΧΩΔΗΣ
ΑΚΤΗ ΑΜΜΩΔΗΣ
ΝΑΞΟΣ ΑΥΓΟΥΣΤΟΣ 2007
Ο ΣΥΝΤΑΞΑΣ ΜΗΧΑΝΙΚΟΣ
ΣΤΕΦΑΝΟΣ ΖΕΥΓΩΛΗΣ
ΔΙΠΛ. ΤΟΠΟΓΡΑΦΟΣ ΜΗΧΑΝΙΚΟΣ
ΠΟΛΥΤΕΧΝΙΚΗΣ ΣΧΟΛΗΣ Α. Π. ΘΕΣ/ΝΙΚΗΣ
ΜΕΛΟΣ Τ.Ε.Ε. - ΑΡΙΘΜ. ΜΗΤΡΩΟΥ 19107
Α.Φ.Μ. 014847351 - ΔΟΥ ΝΑΞΟΥ
ΧΩΡΑ ΝΑΞΟΥ - ΤΗΛ. 2285023844

ΔΙΟΡΘΩΣΕΙΣ ΣΦΑΛΜΑΤΩΝ

(2)

Στο Φ.Ε.Κ. 16/τ.Δ΄/18.1.2008 (Τεύχος Δ΄) στο οποίο δημοσιεύθηκε η υπ' αριθμ. 4162 π.ε./27.12.2007 απόφαση Γενικού Γραμματέα Περιφέρειας Πελοποννήσου, με την οποία κηρύχθηκε ως «αναδασωτέα» έκταση εμβαδού 3.076,00 τετρ. μέτρων, στη θέση «Γαλότα» του Δ.Δ. Ισθμίων περιφέρειας Δήμου Λουτρακίου - Περαχώρας του Νομού Κορινθίας, διορθώνεται ο αριθμός πρωτοκόλλου στο κείμενο της απόφασης και στο από 6.11.2007 Τοπογραφικό Διάγραμμα κλίμακας 1:1000 που συνοδεύει αυτή και συγκεκριμένα

από τον εσφαλμένο:

4162 π.ε./ 27.12.2007,

στον ορθό: 4162/27.12.2007.

Επίσης ανακαλείται η «διόρθωση σφάλματος» που δημοσιεύθηκε στο ΦΕΚ 126/τ.Δ΄/24.3.2008.

(Από την Περιφέρεια Πελοποννήσου)



ΑΠΟ ΤΟ ΕΘΝΙΚΟ ΤΥΠΟΓΡΑΦΕΙΟ
ΚΑΠΟΔΙΣΤΡΙΟΥ 34 * ΑΘΗΝΑ 104 32 * ΤΗΛ. 210 52 79 000 * FAX 210 52 21 004
ΗΛΕΚΤΡΟΝΙΚΗ ΔΙΕΥΘΥΝΣΗ: http://www.et.gr – e-mail: webmaster.et@et.gr